


Agenzia delle Entrate
CATASTO FABBRICATI
Ufficio Provinciale di
Ragusa

Dichiarazione protocollo n. _____ del _____
Comune di Ragusa
Via Michelangelo Buonarroti _____ civ. 96

Identificativi Catastali:
Sezione: A
Foglio: 52
Particella: 1578
Subalterno: 35

Compilata da:
Campo Salvatore
Iscritto all'albo:
Ingegneri
Prov. Ragusa N. 400

Planimetria
Schema n. 1 Scala 1:200

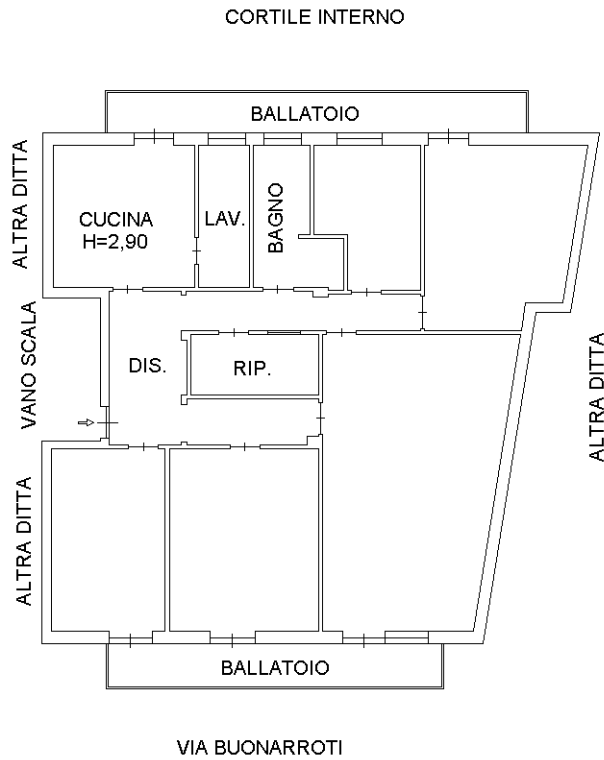

PIANO 2

