

MODULARIO  
F. rig. rend. 497




MINISTERO DELLE FINANZE  
DIREZIONE GENERALE DEL CATASTO E DEI SS.TT.EE.  
**CATASTO EDILIZIO URBANO** (RDL 13-4-1939, n. 652)

MOD. BN (CEU)

LIRE  
**250**

Planimetria di u.l.u. in Comune di **RAGUSA** via **Maqueda** civ. **44**

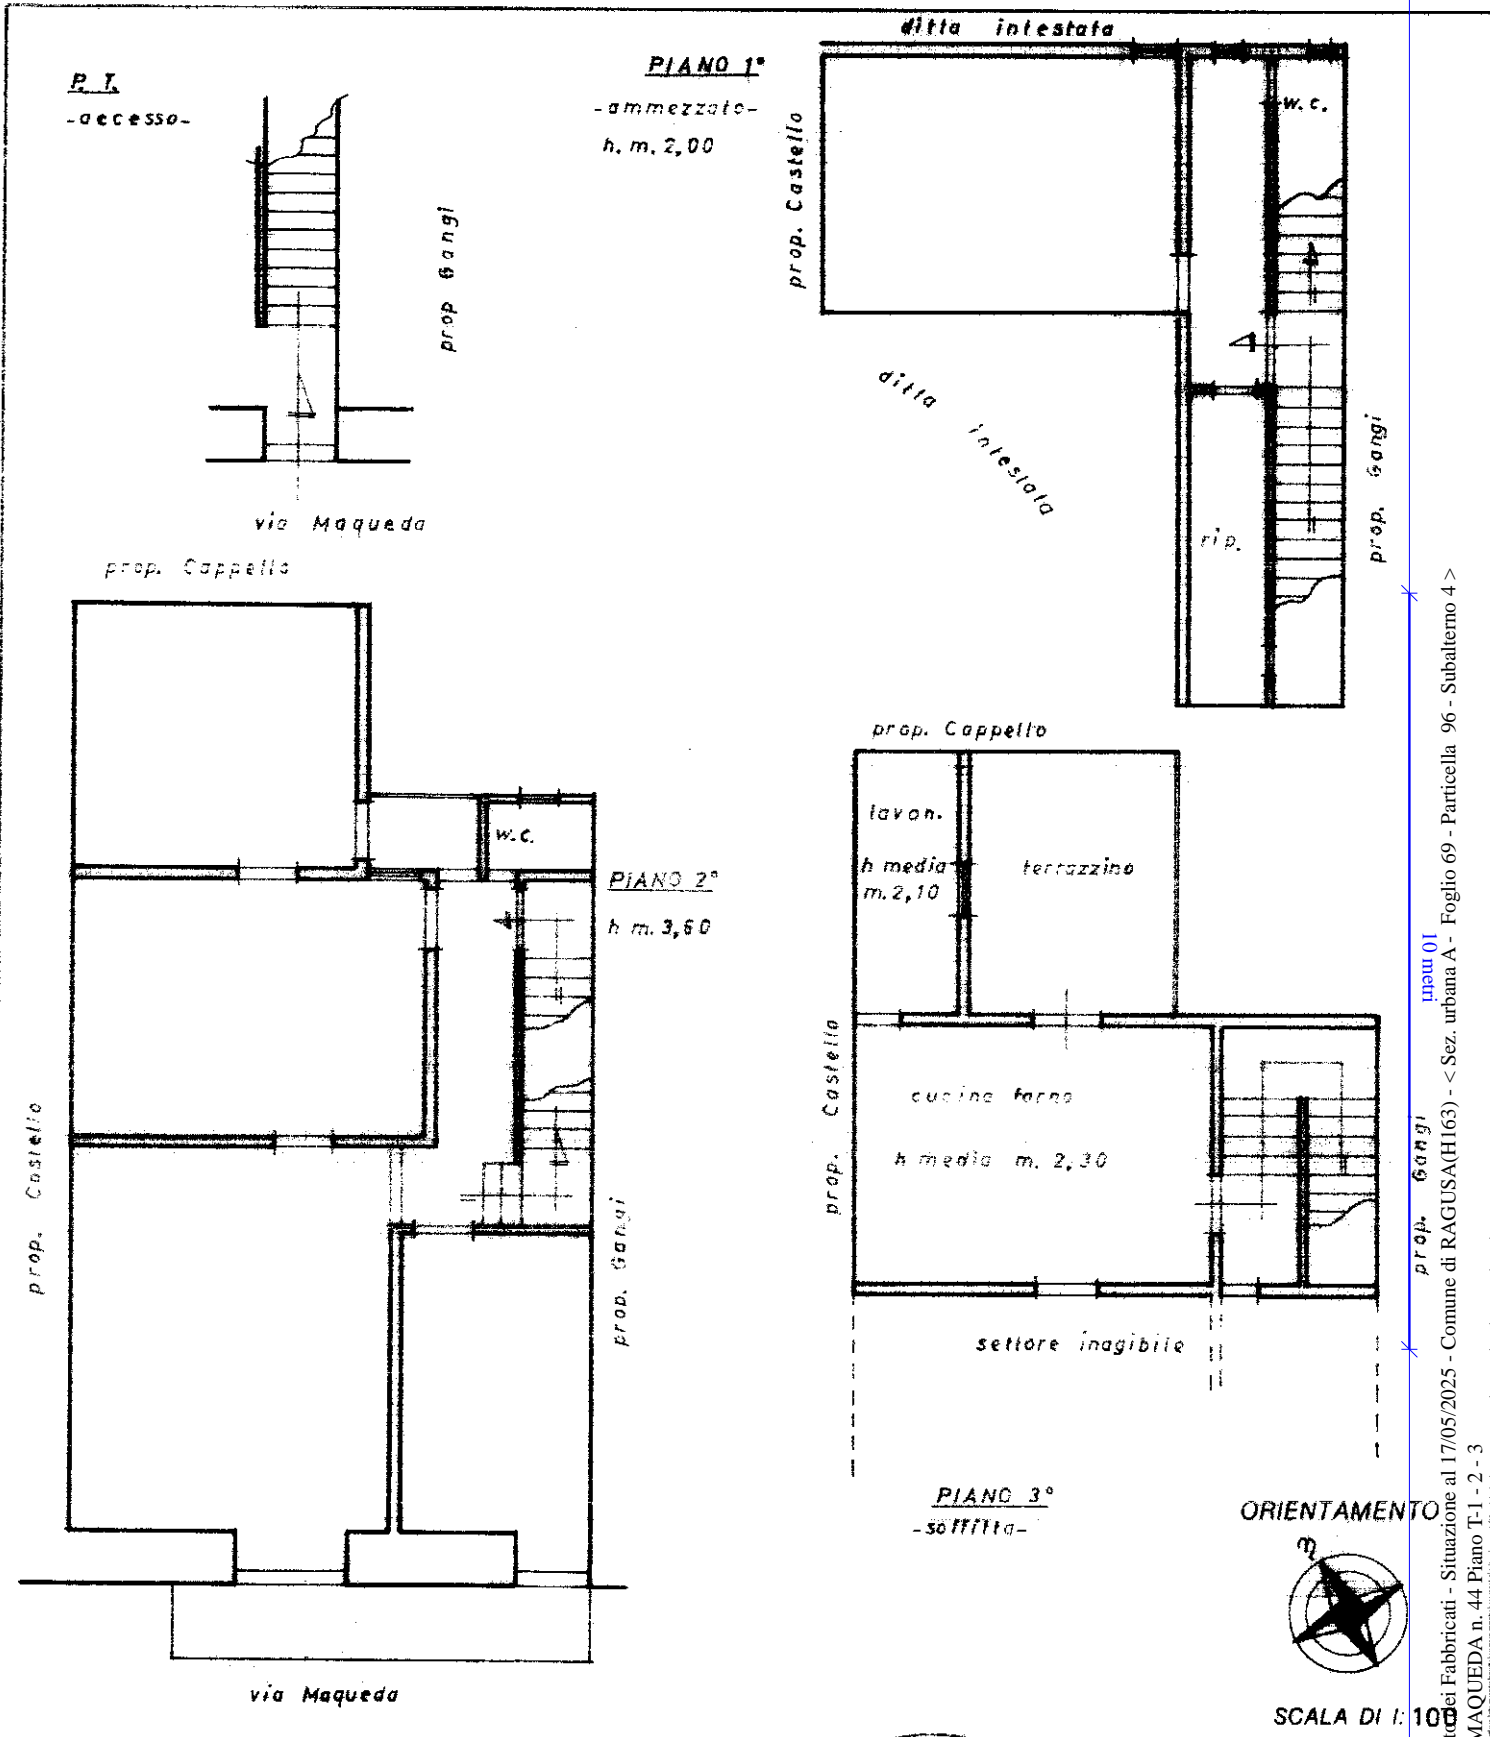

Roma - Istituto Poligrafico e Zecca dello Stato - 1990

Catasto dei Fabbricati - Situazione al 17/05/2025 - Comune di RAGUSA(H163) - < Sez. urbana A - Foglio 69 - Particella 96 - Subalterno 4 >  
VIA MAQUEDA n. 44 Piano T-1 - 2 - 3

Dichiarazione di N.C.

Ultima **Denuncia di variazione**

denuncia di variazione

Data presentazione: 22/10/1990 - Data: 17/05/2025 - n. T123565 - Richiedente: TDNLYS89L17H163E

Totale sheet: 96 - Formato di acquisizione: A4(210x297) - Formato stampa richiesto: A4(210x297)

n. 96 sub. 4

Compilata dal **Geometra Emanuele Scannavino**  
(Titolo, cognome e nome)

Scannavino

Scannavino Emanuele

data 20.10.90 Firma Emanuele Scannavino

RISERVATO ALL'UFFICIO

3345/00